

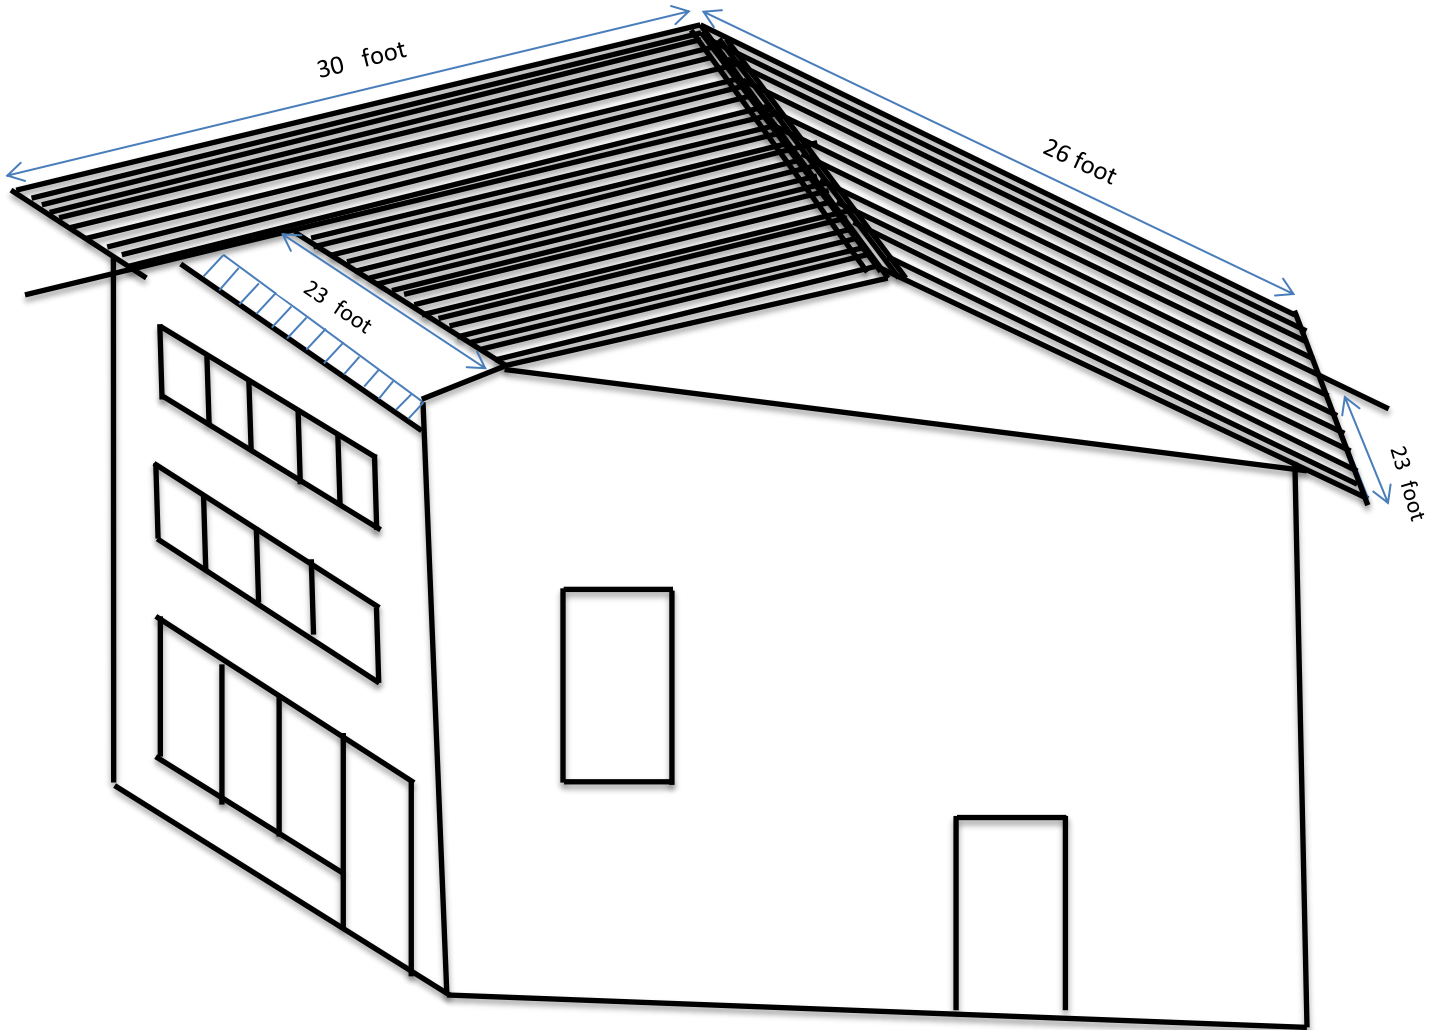
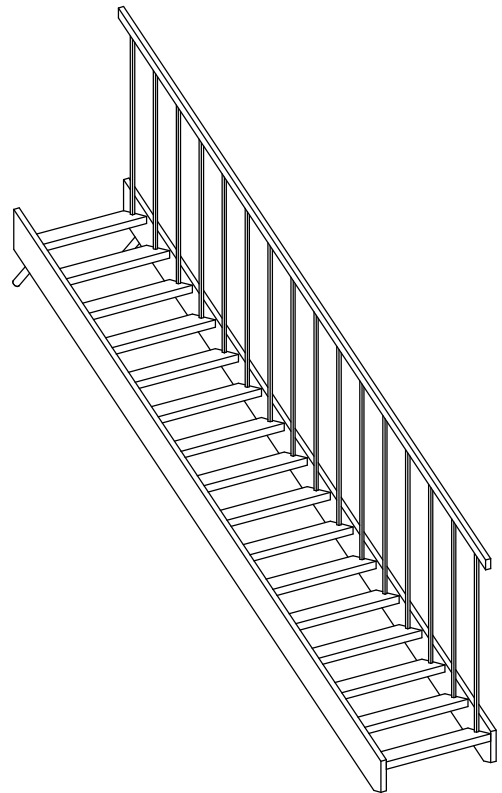
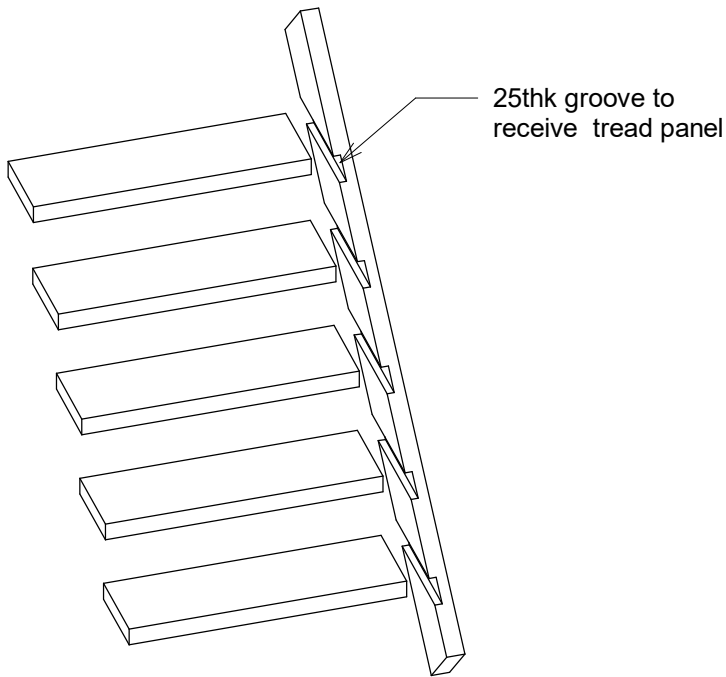
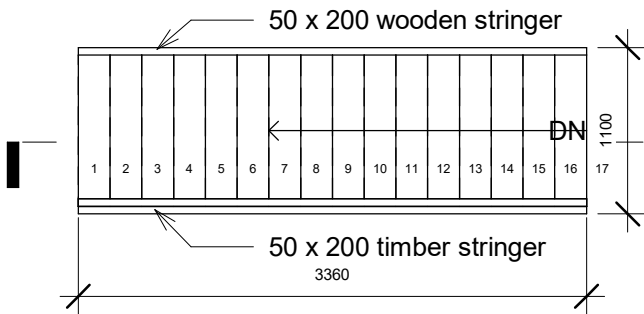





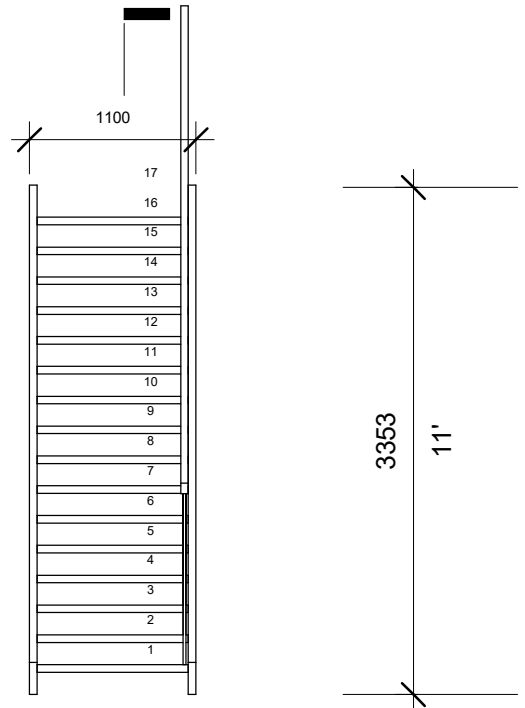

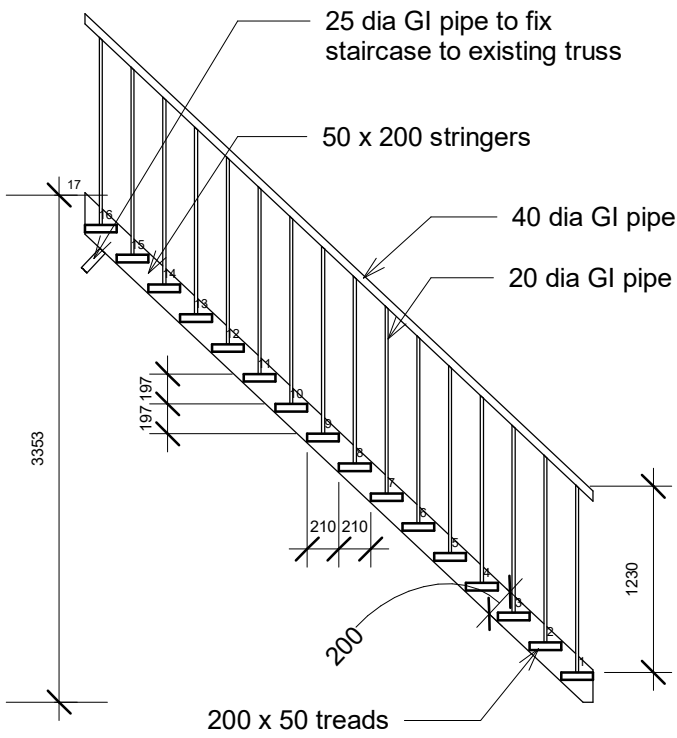

Ministry of Environment and Energy

Canteen staircase

Staircase


Project number	0002
Date	23 Jan 18
Drawn by	MAL
Checked by	NAU

A1

Scale 1 : 50



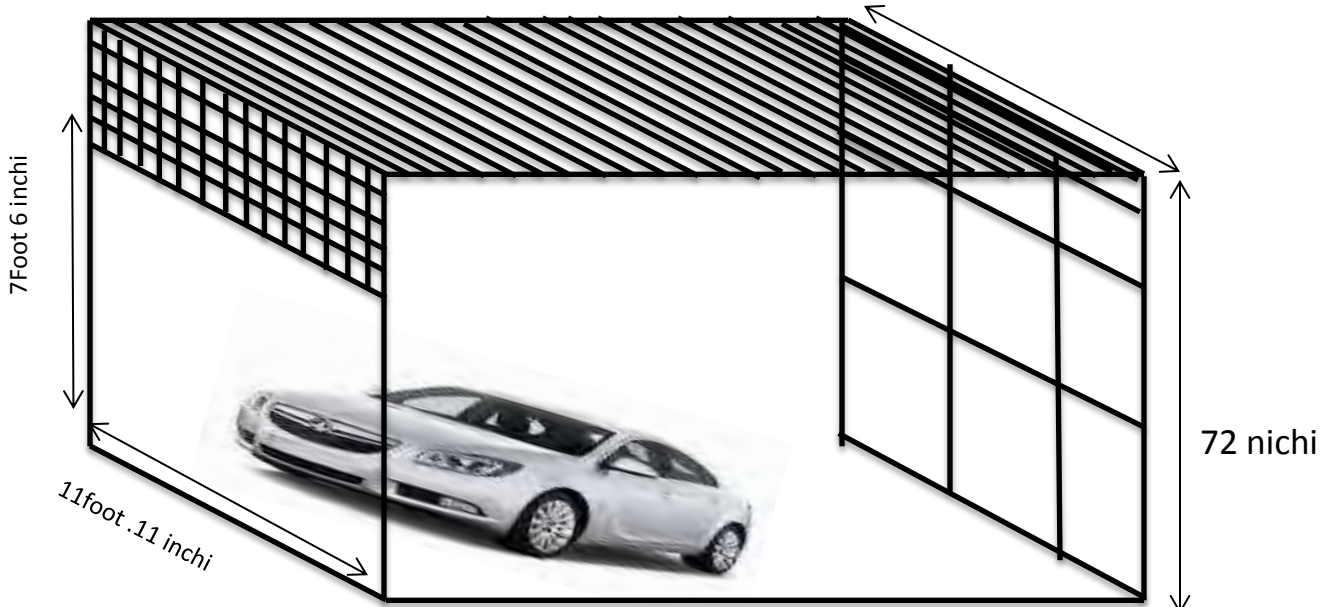



11foot .11 inch